


Anlage 1 – Auszug ALK mit Geltungsbereich Bebauungsplan Wohngebiet „An der Bergstraße“ in Bad Schlema

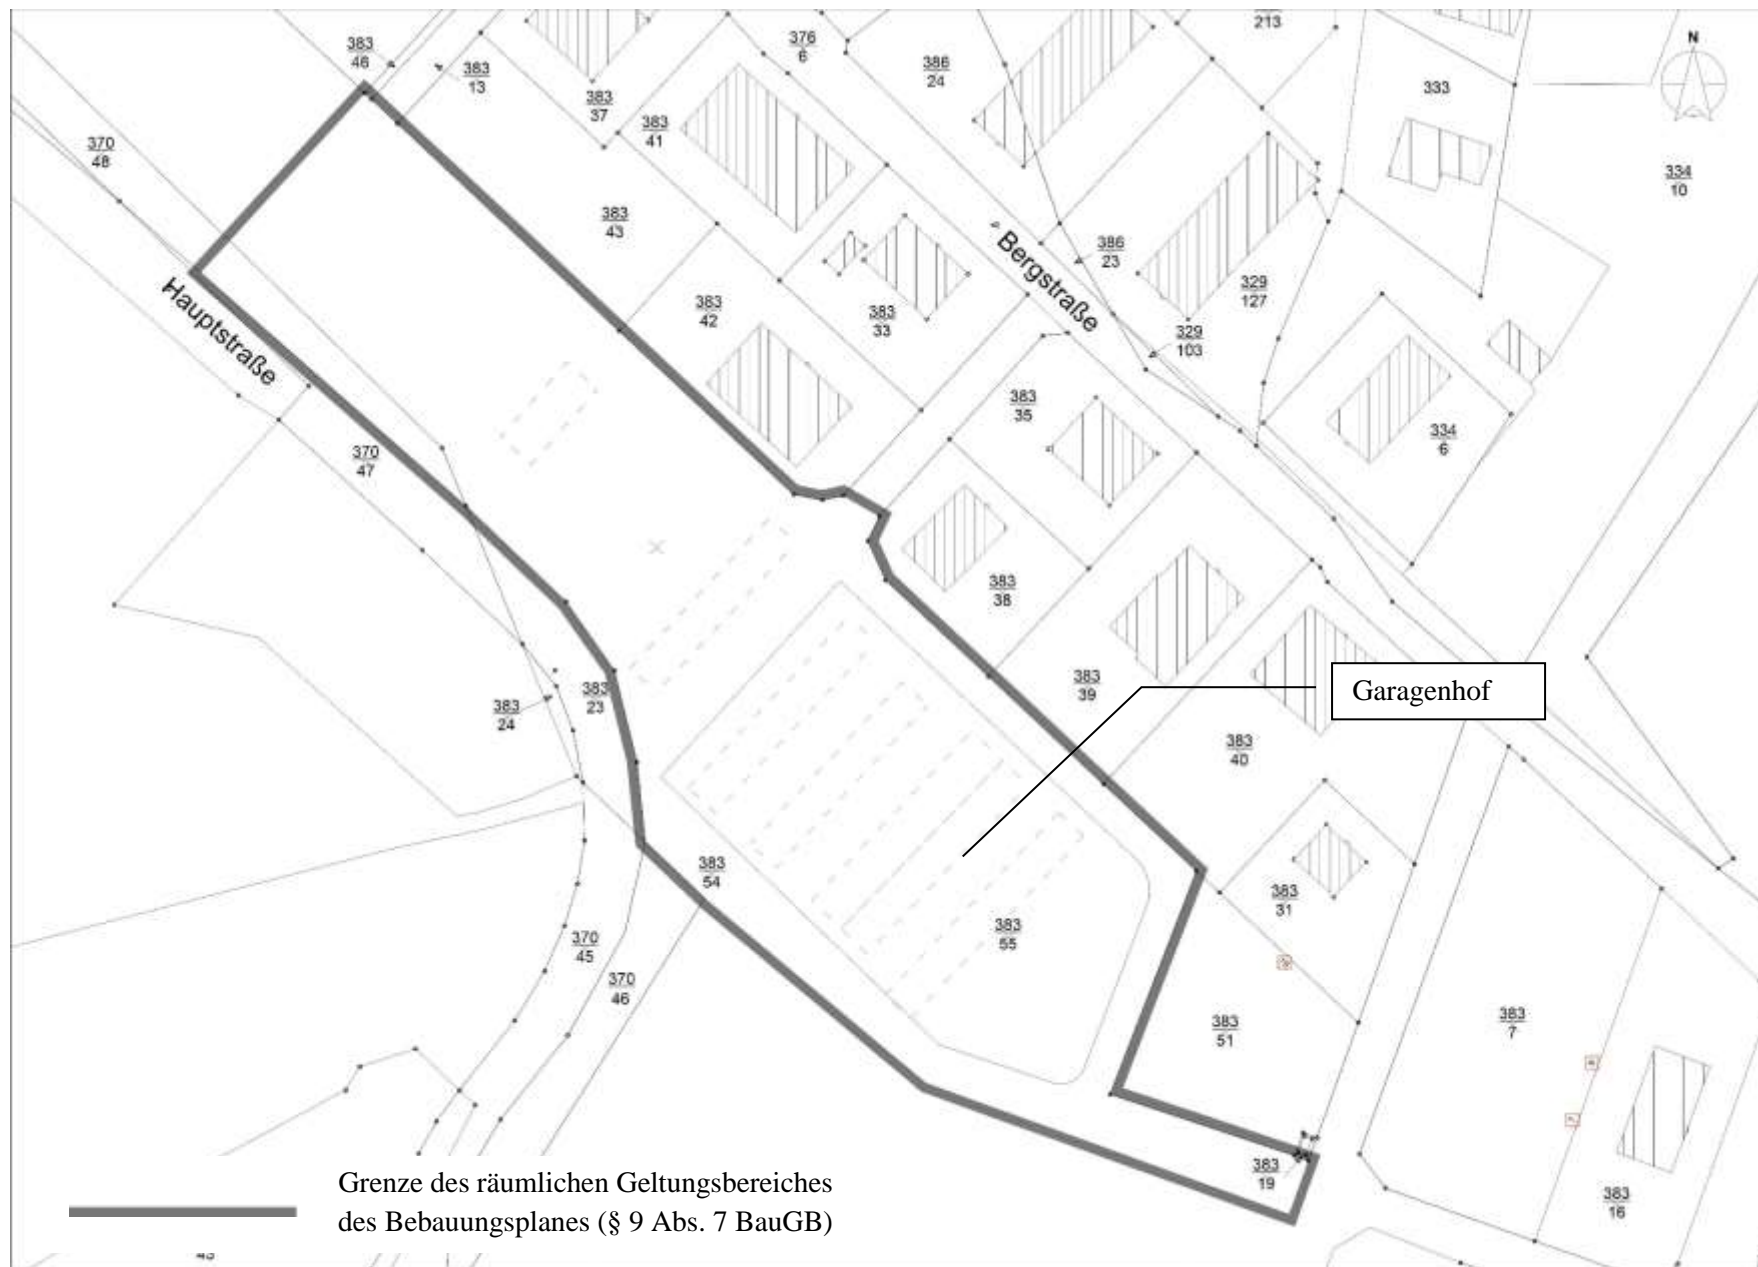

Anlage 1 – Auszug ALK mit Geltungsbereich Bebauungsplan Wohngebiet „An der Bergstraße“ in Bad Schlema