



Vermessungsverwaltung des Freistaates Sachsen
Erzgebirgskreis

Paulus-Jenisius-Straße 24
09456 Annaberg-Buchholz

Auszug aus dem Liegenschaftskataster

Liegenschaftskarte 1:1000


Erstellt am 14.04.2022

Flurstück: 287/12
Gemarkung: Oberschlema (1220)

Gemeinde: Stadt Aue-Bad Schlema
Kreis: Erzgebirgskreis

5608315

33 335030

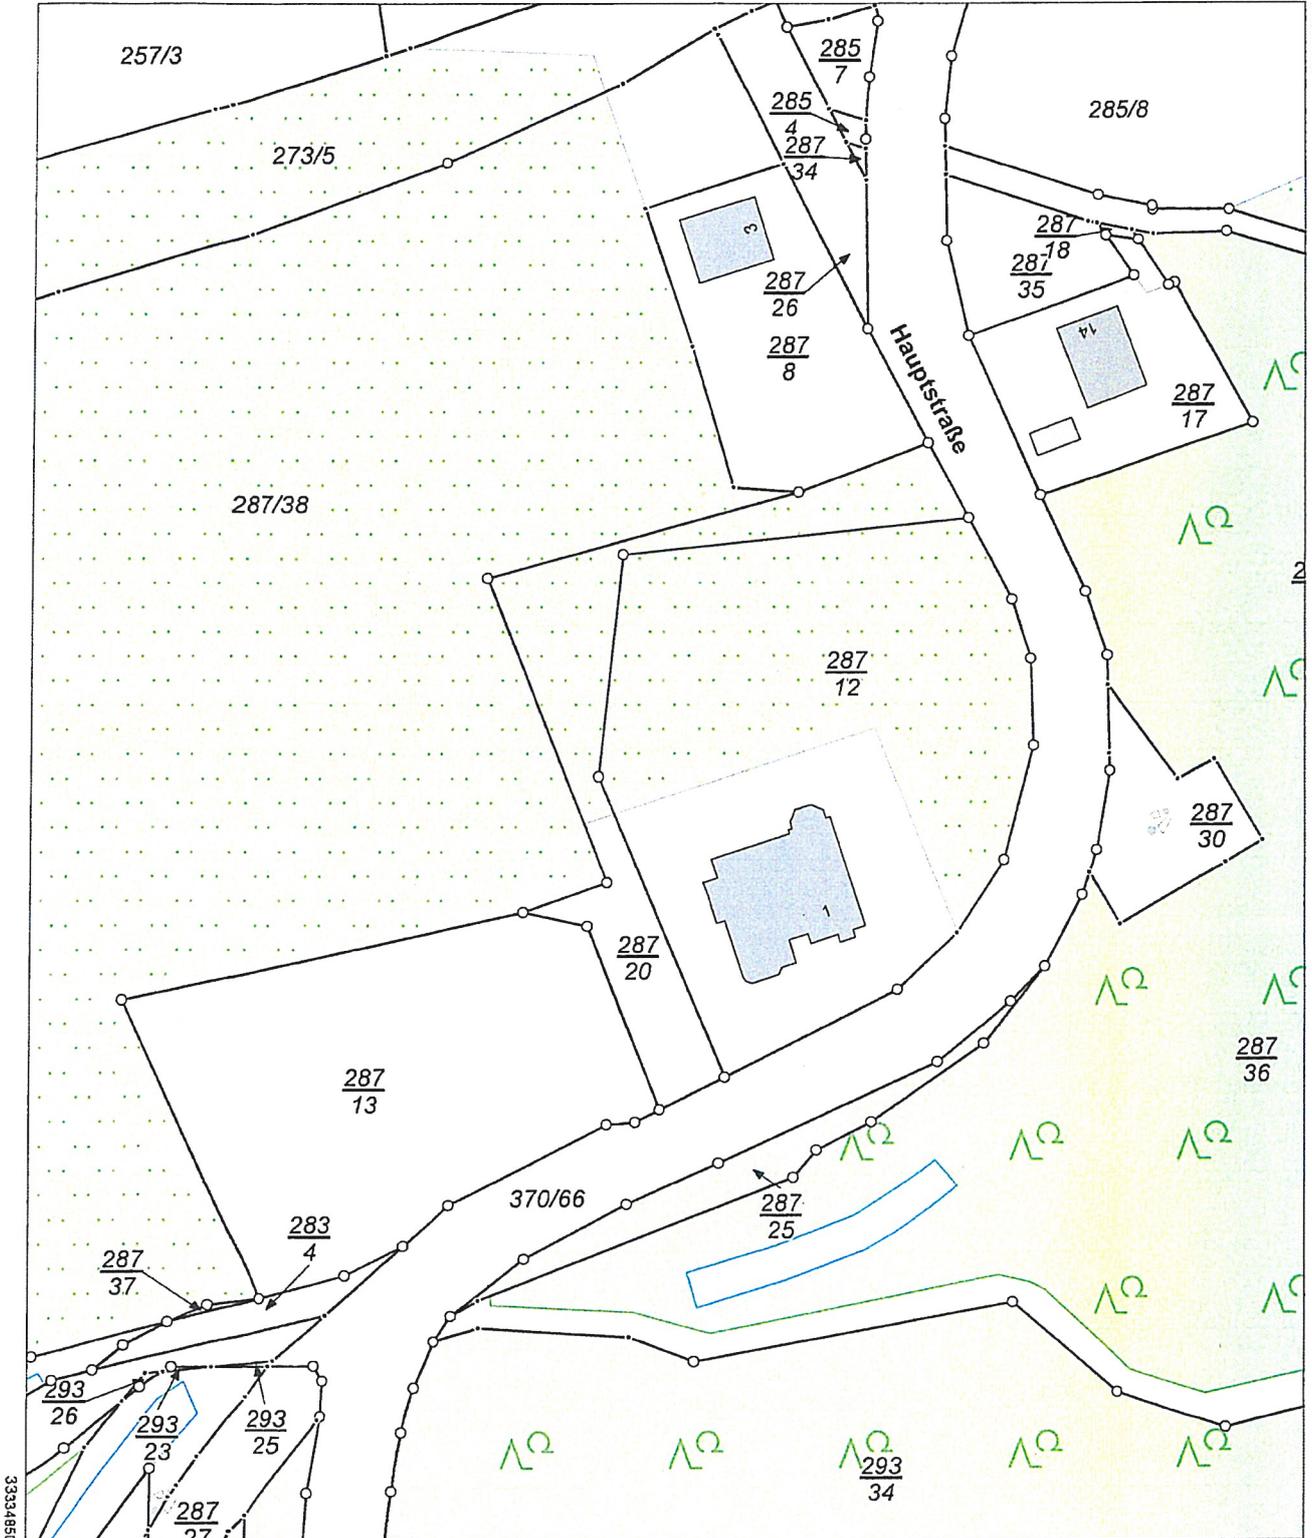

33334850

5608095

Maßstab 1:1000 Meter

Benutzung nach Maßgabe § 4 der Durchführungsverordnung zum Sächsischen Vermessungs- und Katastergesetz
Der Auszug aus dem Liegenschaftskataster ist zur Entnahme von Maßen, insbesondere von Grenzmaßen oder Grenzabständen nicht geeignet.
Gefertigt durch: Erzgebirgskreis, Paulus-Jenisius-Str. 24, 09456 Annaberg-Buchholz